



Umleitungsbeschilderungen für Bauphase 2

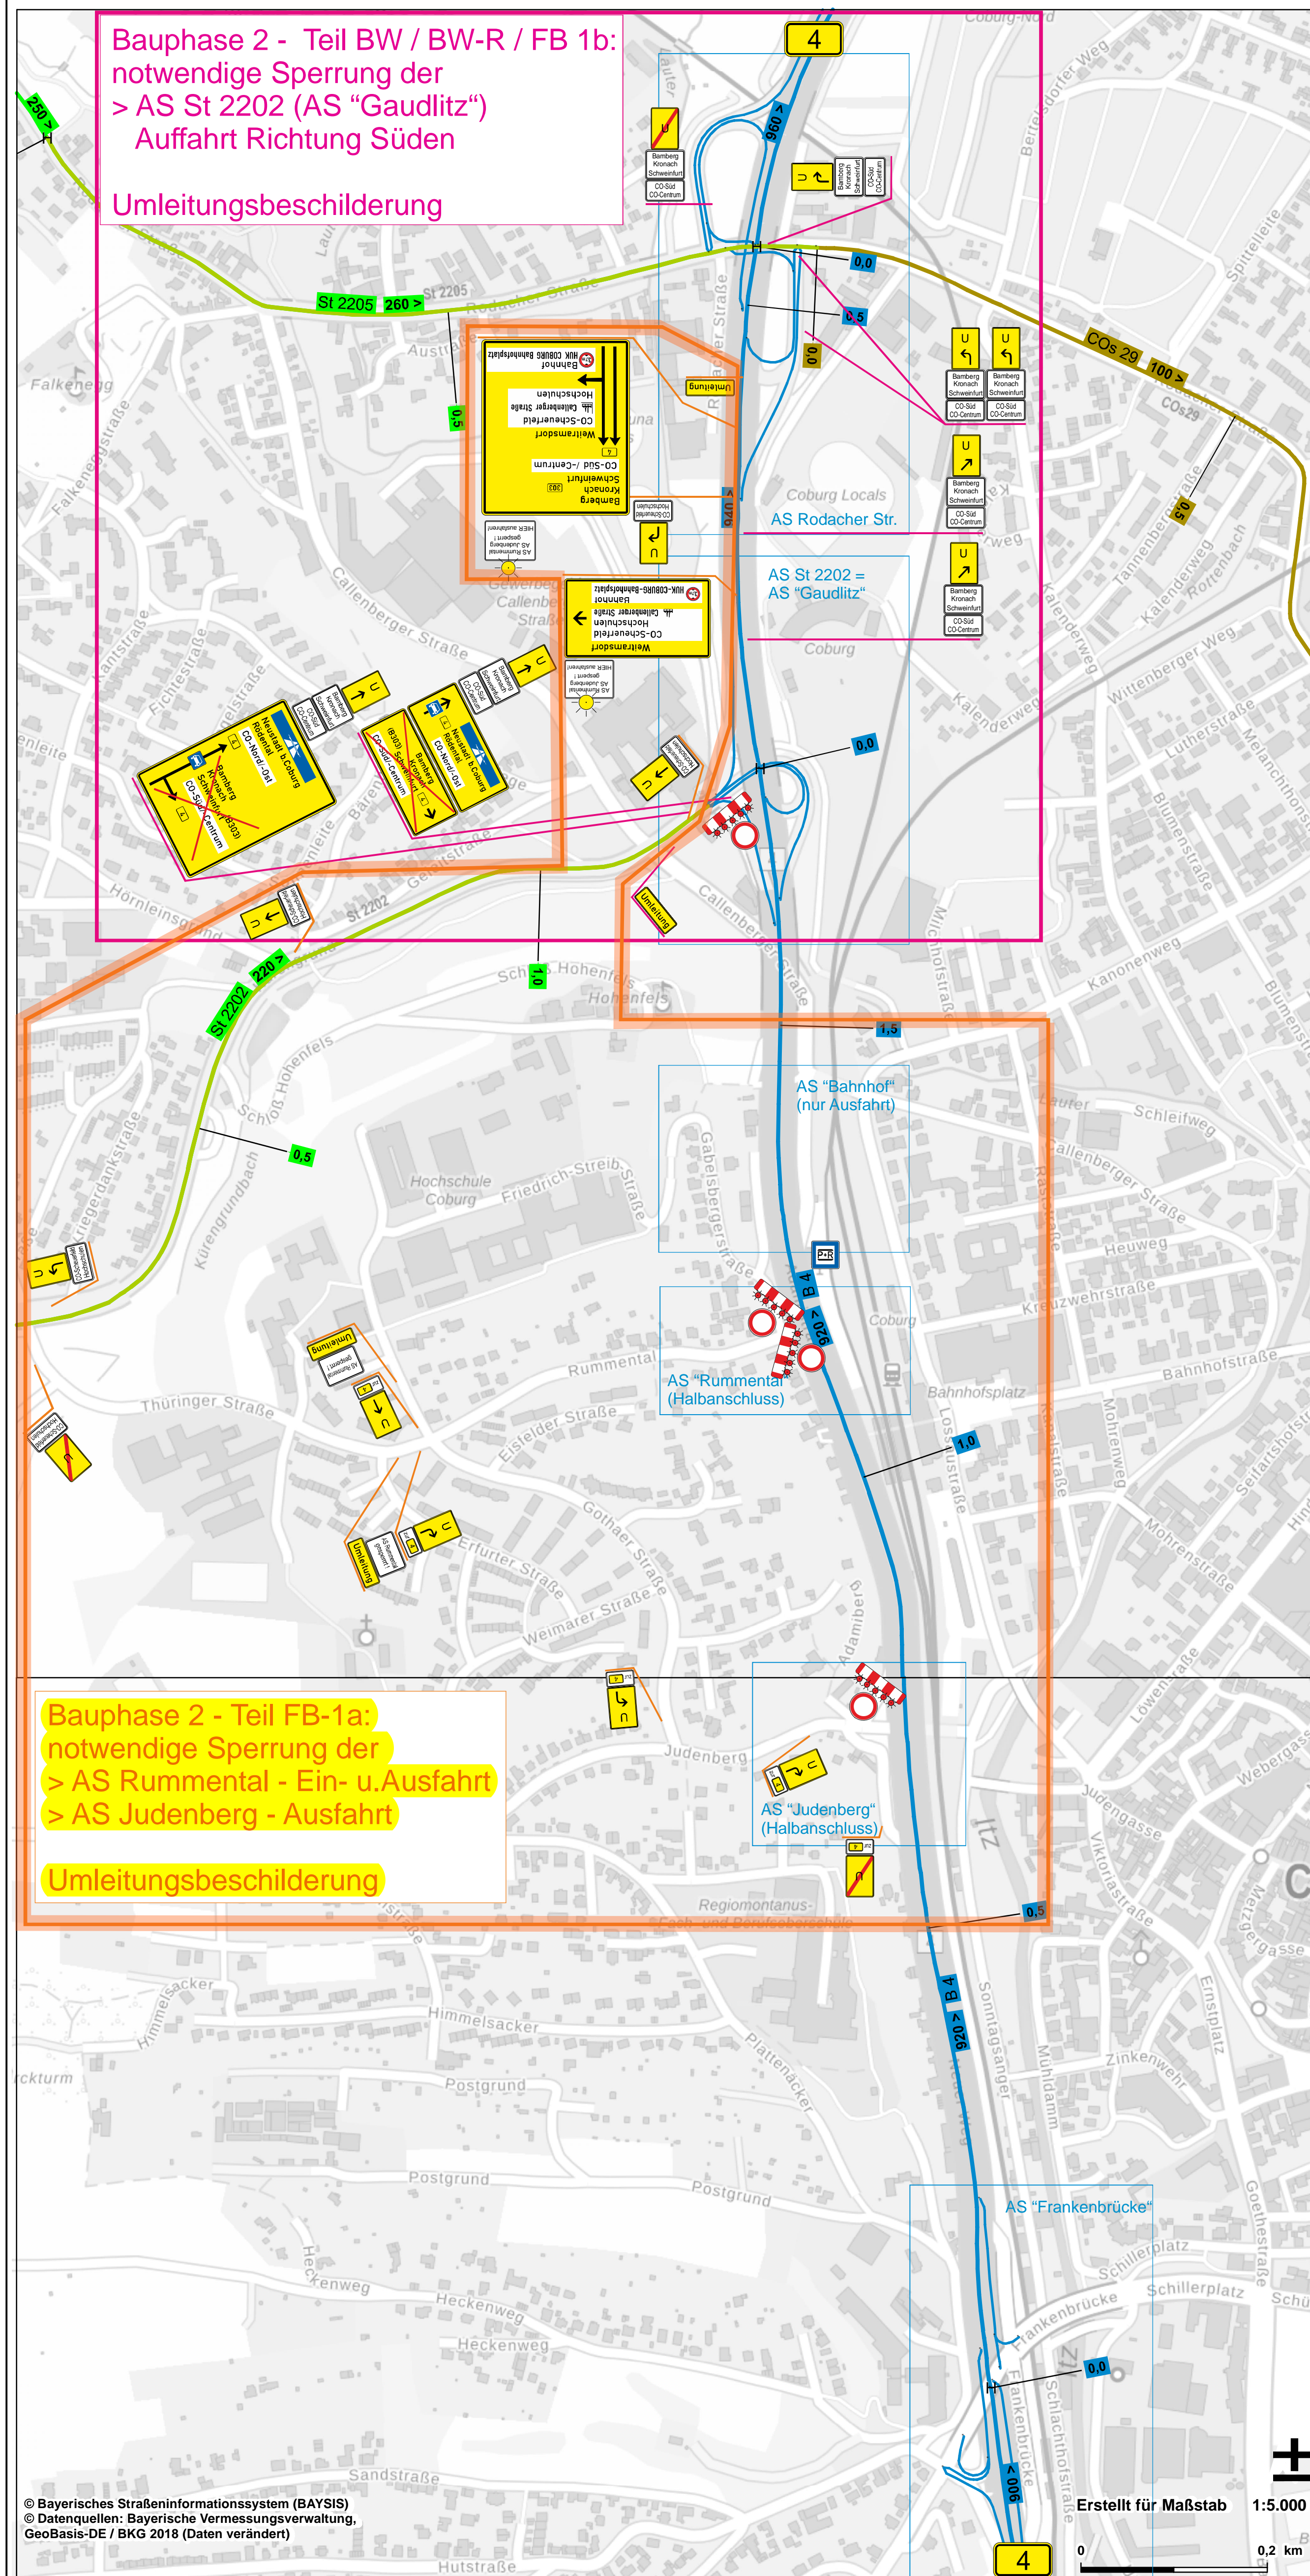

Umleitungsbeschilderungen für Bauphase 3

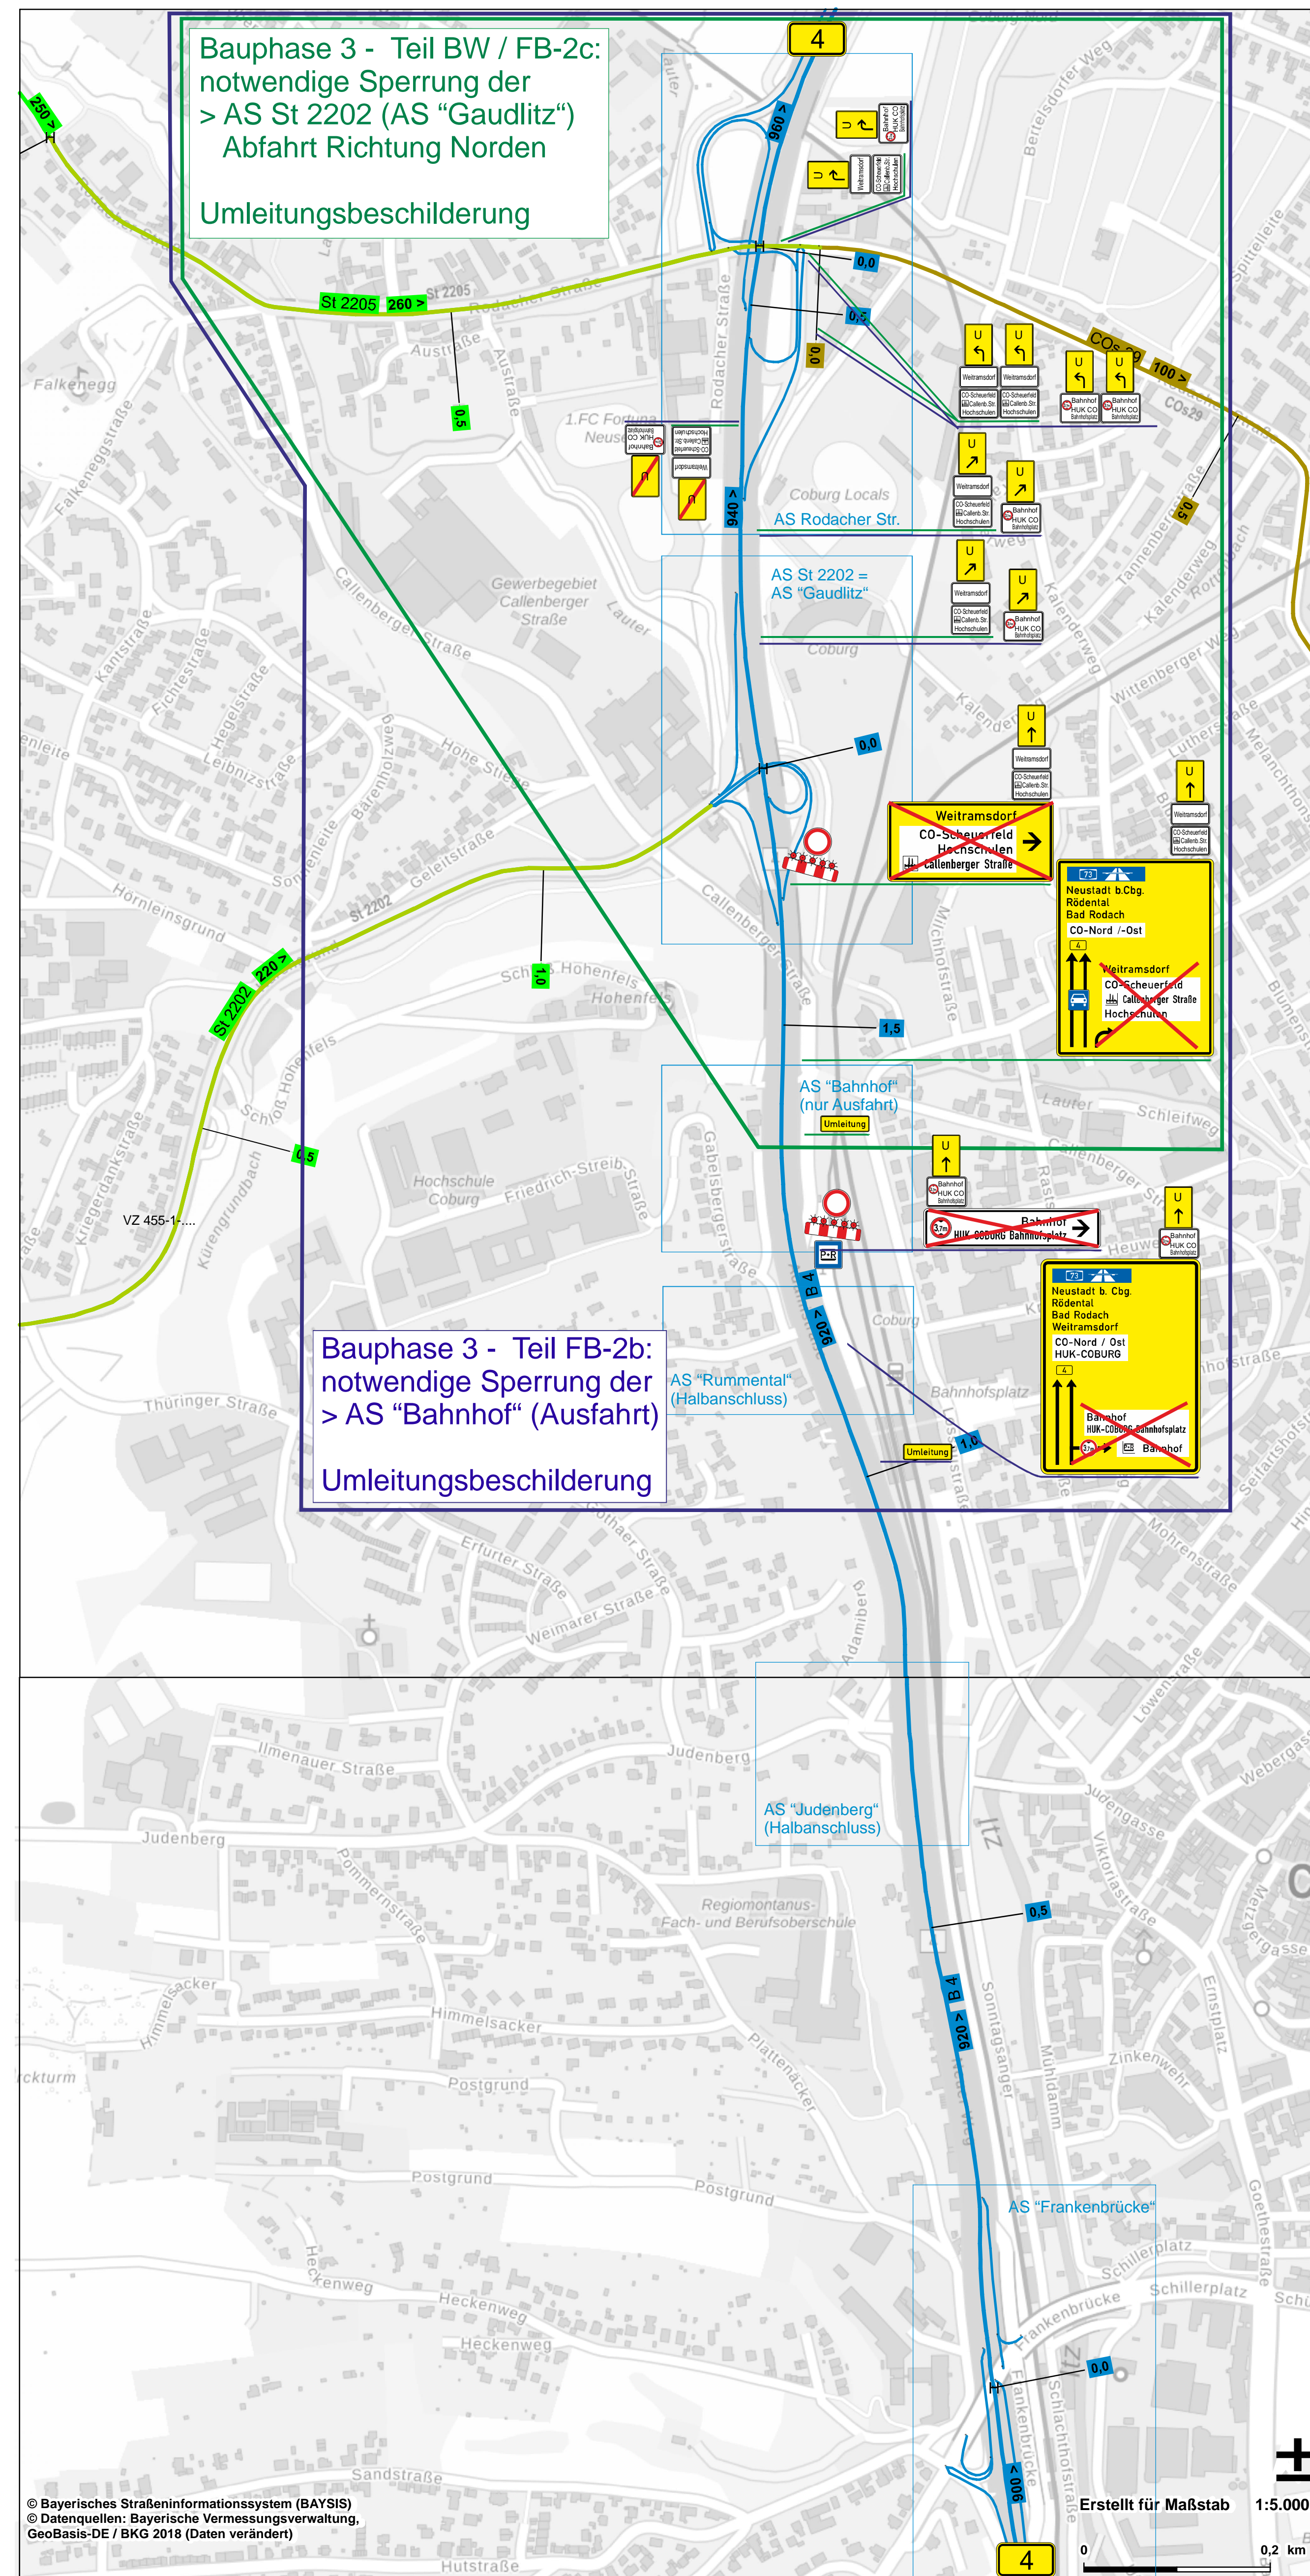

Stückliste Bauphase 2 (2022)

Zielangaben	Hinweistafel	Hinweistafel mit WL (Größe 1,0 x 0,7 m)
Bamberg Kronach Schwertfurt CO-Süd CO-Centrum je 8 Stück	CO-Schwertfurt Hochschule 5 Stück	AS Rummmental AS Judenberg gesperrt! HIER ausfahren! 2 Stück
VZ 457-1 Umleitung	VZ 455-1-.... U 5 Stück	U 2 Stück
4 Stück	U 2 Stück	U 4 Stück
Auskreuzvorrichtungen (berührungslos) für vier Ziele: 2 Stück		

Stückliste Bauphase 3 (2023)

Zielangaben	
Weilmorstadt CO-Schwertfurt CO-Centrum je 8 Stück	Bahnhof HJK CO Bamberg 8 Stück
VZ 457-1 Umleitung	VZ 455-1-.... U 4 Stück
2 Stück	U 4 Stück
Auskreuzvorrichtungen (berührungslos) für vier Ziele: 2 Stück	
Auskreuzvorrichtungen (berührungslos) für zwei - drei Ziele: 2 Stück	

Staatliches Bauamt Bamberg -Servicestelle Kronach-	bearbeitet:	gezeichnet:	geprüft:
Kulmbacher Straße 15 96317 Kronach			
Tel.: 0951/9530-0, Fax: 0951/9530-4142, E-Mail: poststelle.servicestelle@staba.bayern.de			

Nr.	Art der Änderung	Datum	Zeichen

Ausschreibung

Straßenbauverwaltung Freistaat Bayern Staatliches Bauamt Bamberg -Servicestelle Kronach-	Unterlage / Blatt-Nr.: 6 Lageplan Umleitungsbeschilderung
Straße / Abschn.-Nr. / Station: B4 / A70, AS Hallstadt - Coburg	Maßstab: 1: ohne
PROJIS-Nr.: B4, "A70, AS Hallstadt - Coburg"	
Instandsetzung Brücke über „Callenberger Straße“ und „Lauter“ mit Oberbauerneuerung	
aufgestellt: -Servicestelle Kronach-	
<i>Laufmann</i> Laufmann, BD Kronach, den 31.03.2022	